Lakka®	Periaateleikkaus, Porraslaatat 750 ja 450	
	RAK, 1:10	PK–3
	17.4.2020	

PORRASLAATTA 750 (750x400x130) JA PORRASLAATTA 450 (450x400x130), KATETTU TAI LÄMMITETTY ULKOPORRAS

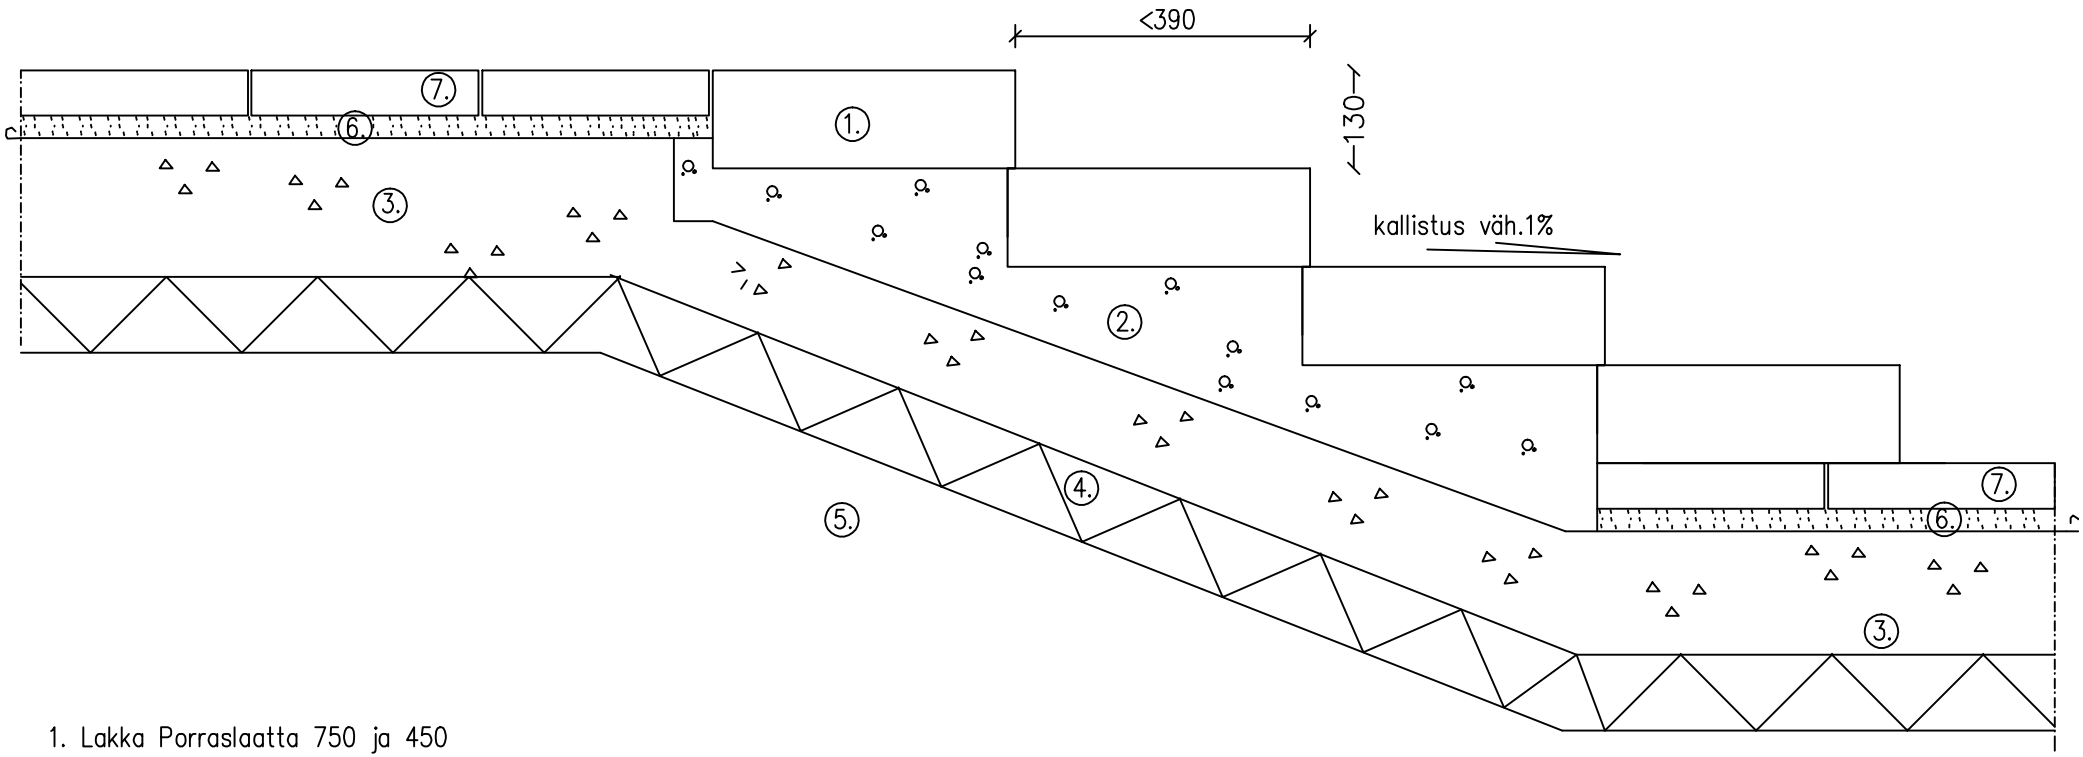

1. Lakka Porraslaatta 750 ja 450
2. Asennusalusta pohjarakennesuunnitelman mukaan tarvittaessa esim. maakostea betoni
3. Kantava kiviaineskerros pohjarakennesuunnitelman mukaan esim. kantava murske
4. Routaeriste tarvittaessa
5. Perusmaa tai rakennekerrokset suunnitelmien mukaan
6. Suodatinkangas ja asennushiekka n. 30 mm
7. Betonilaatoitus tai kiveys